
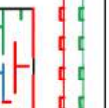
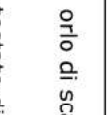
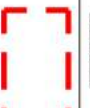
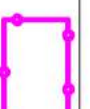


LEGENDA		
LITOLOGIE DEL SUBSTRATO		
	Rocce costituite da alteranze marnose, arenitiche, calcarenitiche e prodotti vulcanici	
MATERIALI DELLA COPERTURA DETRITICA COLUVIALE ED ELUVIALE		
	Materiali della copertura detritica coluviale poco consolidati e costituiti da frazione limo-argillosa prevalente con subordinate inclusioni sabbiose-ghiaiose	
	Materiali sciolti per accumulo detritico di falda a pezzatura grossolana	
MATERIALI ALLUVIONALI, PAULISTRI ECT.		
	Materiali granulari più o meno addensati dei terrazzi antichi a tessitura prevalentemente ghiaiosa e sabbiosa	
	Materiali sciolti di deposito recente ed attuale dell'alveo mobile e delle aree di esondazione recente	
	Materiali di depositi palustri a tessitura fine	
MATERIALI DEGLI ACCUMULI DI FRANA		
	Materiali sciolti per accumulo di frana per crollo e colata di detriti, abbondante frazione lapidea in matrice fine scarsa o assente	
DATI TETTONICI		
DATI IDROGRAFICI		
	Faglia presunta non attiva	
	Reticolo idrografico	
MORFOEVOLUZIONE/STATO DELLE FORME		
		
Attivo	Quiescente	Stabilizzato
DATI MORFOGENETICI E MORFOEVOLUTIVI		
FORME STRUTTURALI		
	orlo di scarpata ripida influenzata dalla struttura h≥5 m	
	testate di bancate di strato	
FORME DI VERSANTE DOVUTE ALLA GRAVITA'		
	orlo di scarpata di degradazione h≥5 m	
FORME FLUVIALI E DI VERSANTE DOVUTE AL DILAVAMENTO		
		
dilavamento diffuso	vallecchia a V	vallecchia a U
Cattura fluviale		
FORME ARTIFICIALI		
	orlo di scarpata di abbancoamento	
	canale arginato	
	canale tombato	
LIMITI		
	limite zonizzazione urbana	
	limite comunale	

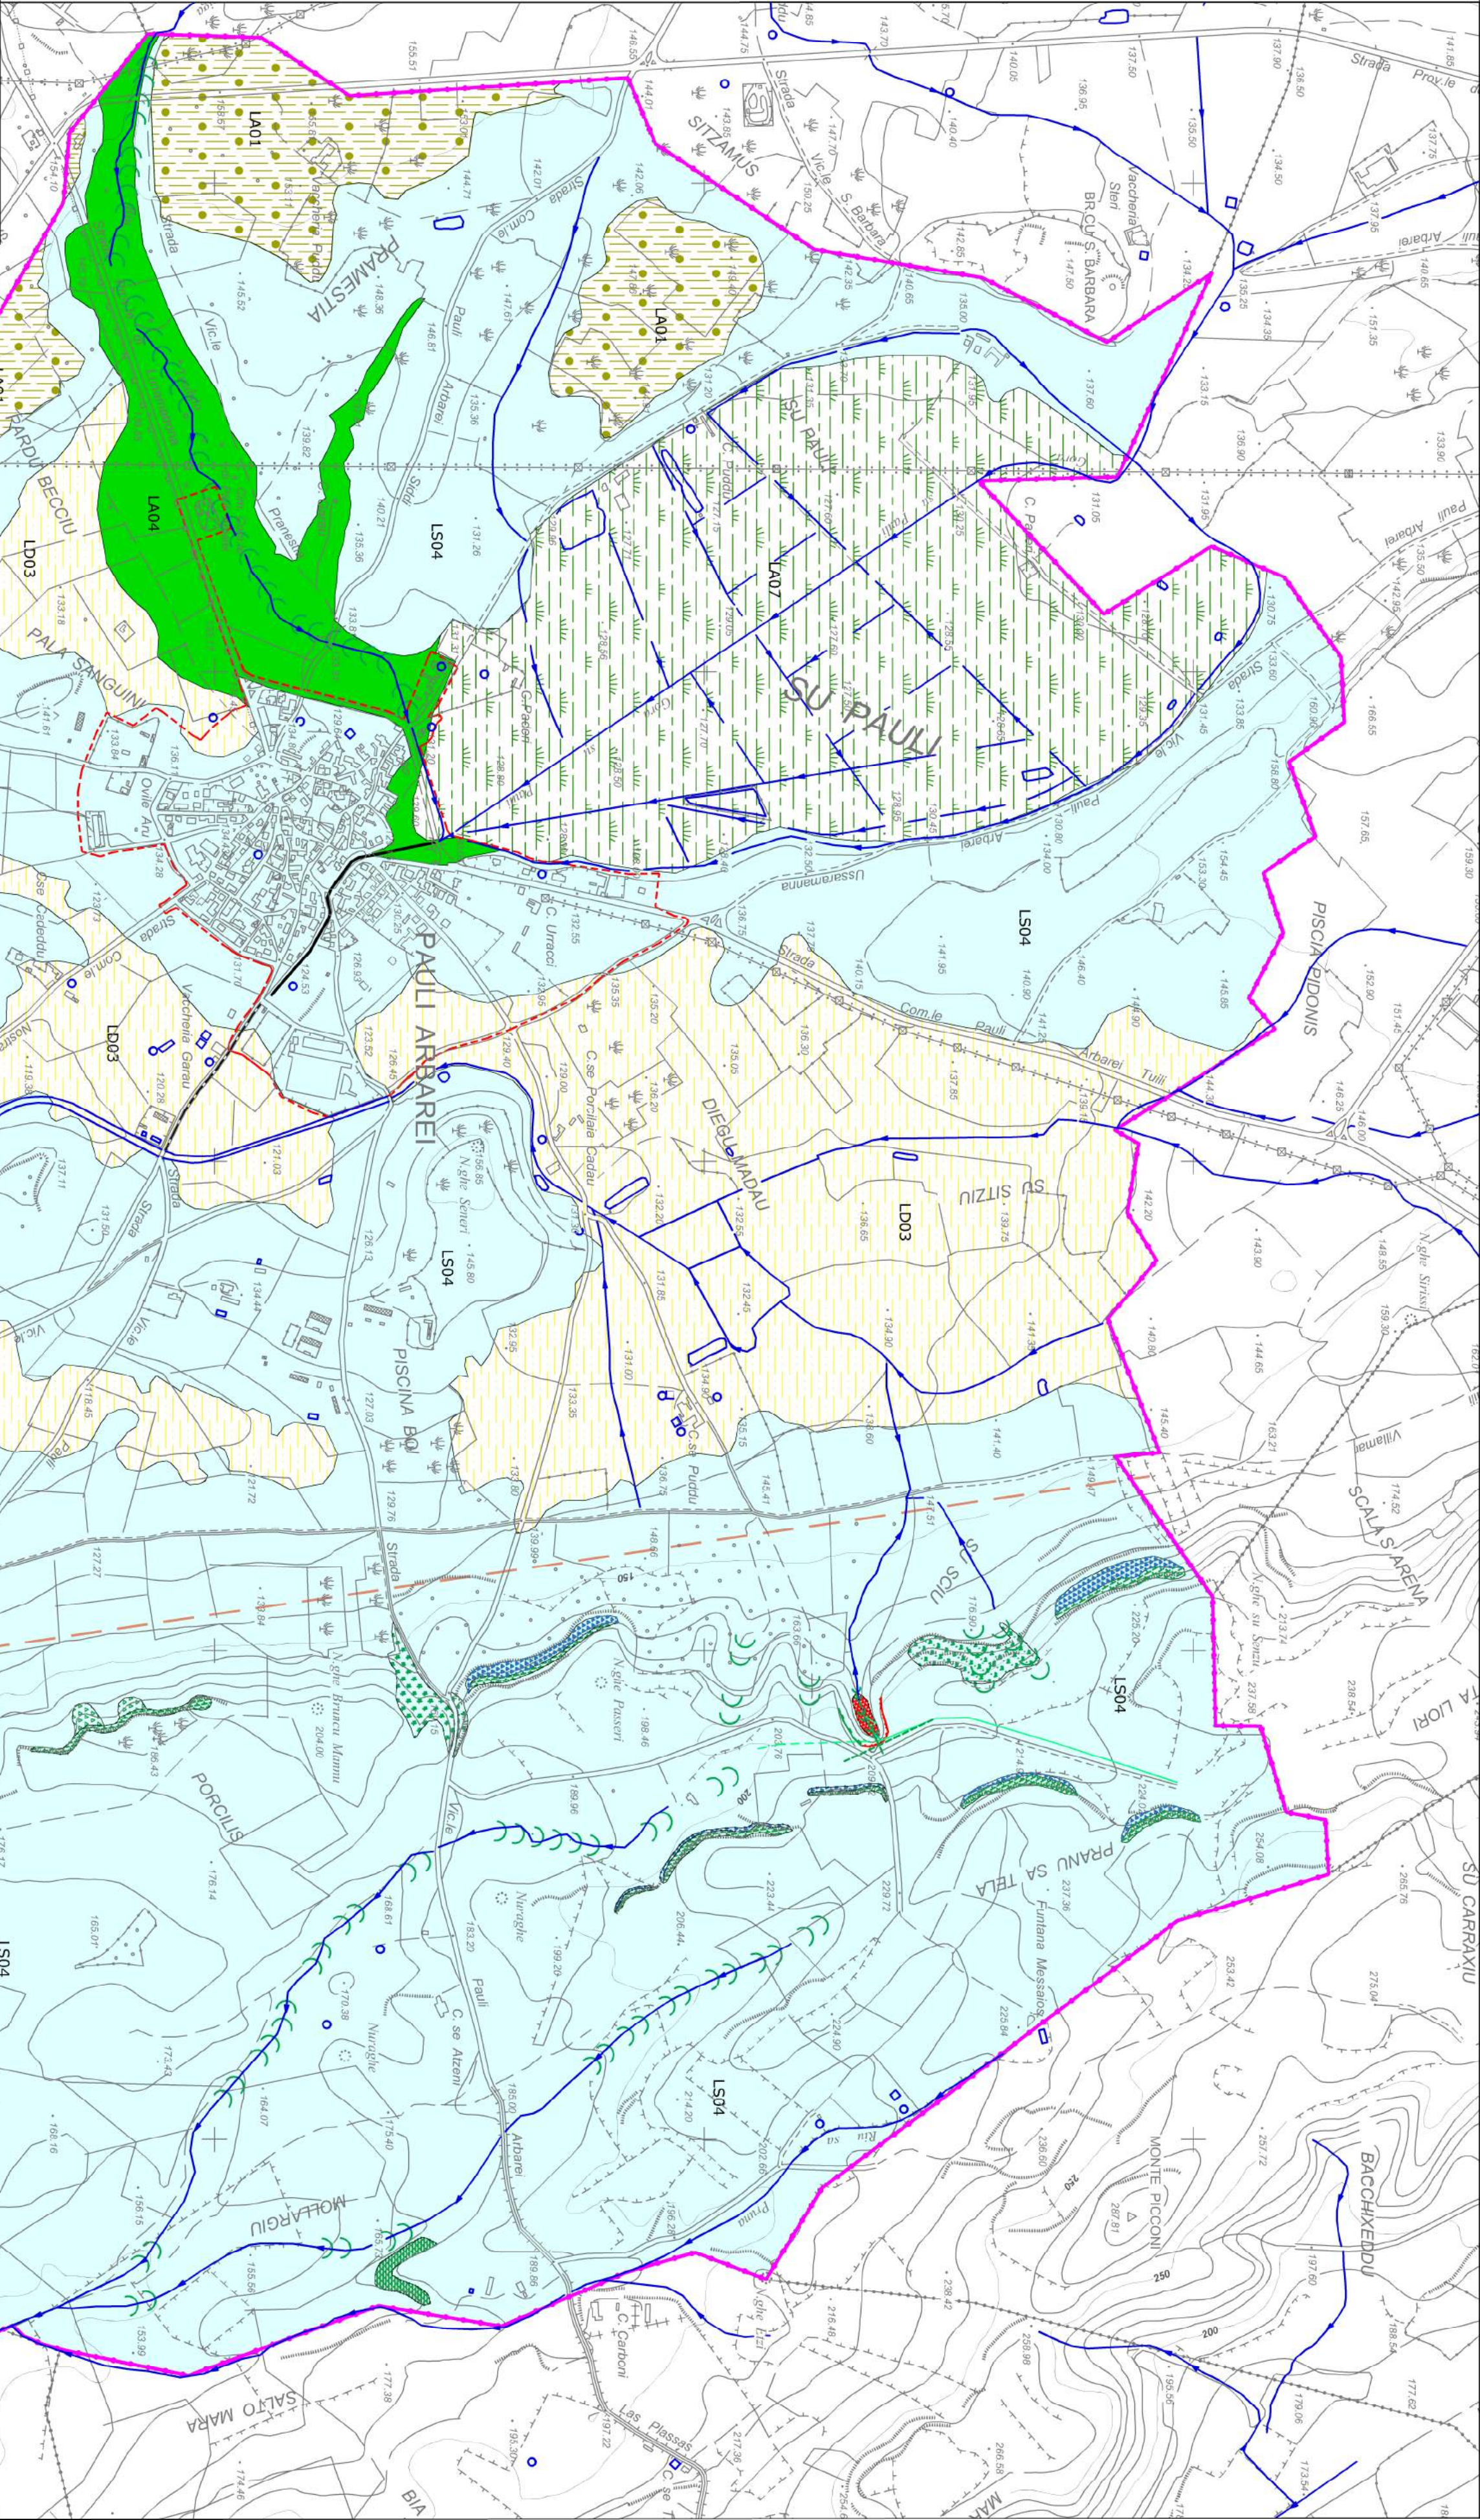

Comune di Pauli Arbarei
regione sardegna

Studio dell'Assetto
Idrogeologico del
Territorio Comunale
(Art. 8, comma 2, delle N.T.A. del P.A.I. Sardegna)

PROGETTO DI PIANO

CARTA GEOMORFOLOGICA E DEI FENOMENI
FRANOSI

ELABORATO	TAVOLA	SCALA	ALLEGATO
	Tav_A4	1:10000	

COMMITTENTE RESPONSABILE: COMUNE DI PAULI ARBAREI
Area Tecnica - Responsabile: Dott. Ing. Federica Manca
Servizio Tecnico Manutentivo e Urbanistico
Responsabile del Procedimento: Dott. Ing. Federica Manca

PROGETTAZIONE: SUD OVEST ENGINEERING S.r.l.
Progettisti Responsabili: Dott. Ing. Andrea Lostia
Dott. Geol. Tiziana Carrus

Sud Ovest Engineering S.r.l.		Direttore Tecnico Dott. Ing. Andrea Lostia
Progettista Ingegnere Architetto Ingegnere Capitale Sociale 10.000,00 € I.V. socio: sudovest@protonmail.it tel./fax: 070.8571341 sudovest@protonmail.it www.sudovestengineering.it		Unità Operativa Dott. Ing. Andrea Lostia Dott. Geol. Tiziana Carrus
Progetto di proprietà della Sud Ovest Engineering S.r.l. è vietata la riproduzione, l'utilizzo del contenuto o la ristampa a terzi senza autorizzazione scritta ai sensi di legge		